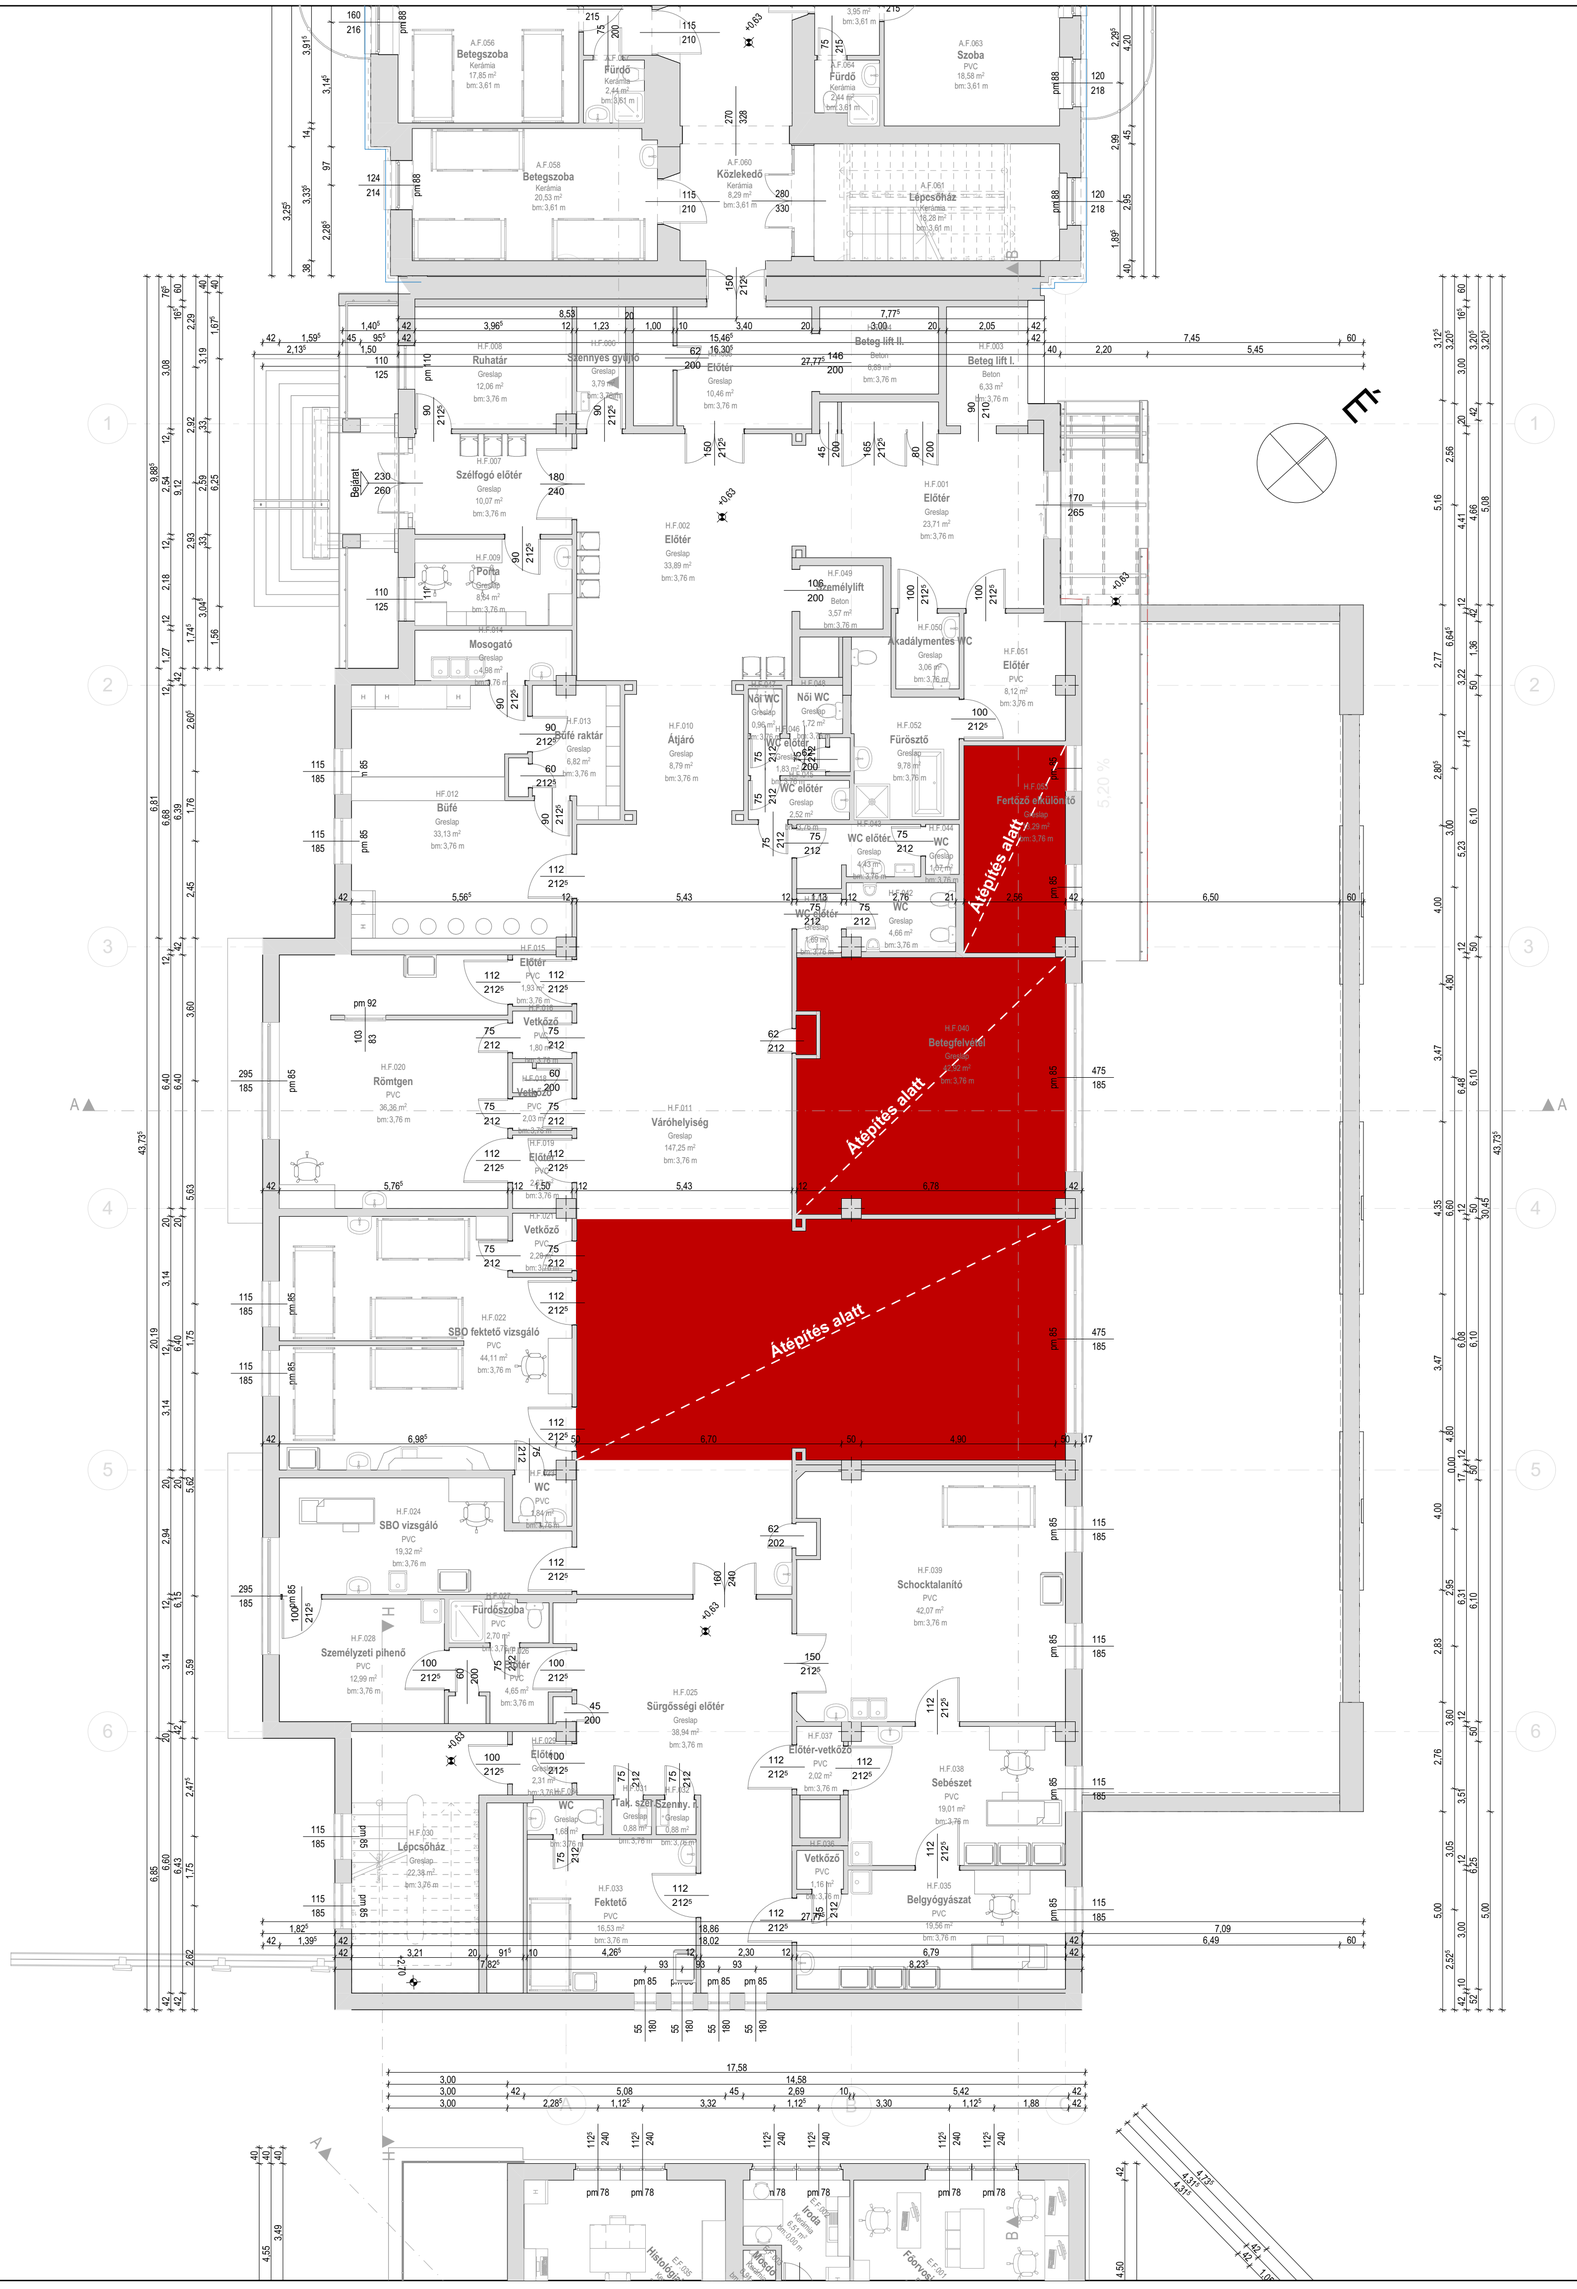
Átépítés alatt
Átépítés alatt
Átépítés alatt
A.F.056 Betegszoba
A.F.058 Betegszoba
A.F.060 Közlekedő
A.F.061 Lépcsőház
A.F.063 Szoba
H.F.008 Ruhatár
H.F.007 Szélfogó előtér
H.F.009 Porta
H.F.014 Mosogató
H.F.013 Büfé raktár
HF.012 Büfé
H.F.002 Előtér
H.F.001 Előtér
H.F.049 Személylift
H.F.050 Akadálymentes WC
H.F.051 Előtér
H.F.010 Átjáró
H.F.052 Fürösztő
H.F.053 Fertőző elkülönítő
H.F.040 Betegfelvételi
H.F.020 Römtgen
H.F.011 Váróhelyiség
H.F.022 SBO fektető vizsgáló
H.F.024 SBO vizsgáló
H.F.028 Személyzeti pihenő
H.F.025 Sürgősségi előtér
H.F.039 Schocktalanító
H.F.038 Sebészet
H.F.035 Belgyógyászat
H.F.033 Fektető
H.F.030 Lépcsőház
H.F.031 Tak. szer. Szenny. r.
H.F.036 Vetkőző
H.F.037 Előtér-vetkőző
H.F.034 WC
H.F.027 Fürdőszoba
H.F.026 Előtér
H.F.029 Előtér
H.F.032 Szenny. r.
H.F.031 Tak. szer.
H.F.021 Vetkőző
H.F.019 Előtér
H.F.018 Vetkőző
H.F.016 Vetkőző
H.F.015 Előtér
H.F.044 WC
H.F.045 WC előtér
H.F.046 WC előtér
H.F.047 Női WC
H.F.048 Női WC
H.F.043 WC előtér
H.F.042 WC
H.F.041 WC előtér
H.F.054 WC
H.F.055 WC
